

УТВЕРЖДАЮ
Глава администрации МО
«Кошехабльский район»


З.А. Хамирзов
(подпись, фамилия, имя, отчество)

“ ” 20 г.

СХЕМА

размещение рекламных щитов, расположенных на дорогах, находящихся на территории Кошехабльского района

| № п/п | Наименование щита | Адрес | Год установки |
|-------|--|--|---------------|
| 1 | Реклама завода ЖБИ | п. Дружба, ул. Заводская | 2007 |
| 2 | Реклама администрации МО «Кошехабльский район» | а. Кошехабль, ул. Дружбы Народов | 2008 |
| 3 | Реклама «Окна и двери» ИП Хакуй | а. Кошехабль, ул. Дружбы Народов | 2007 |
| 4 | Реклама администрации МО «Кошехабльский район» | а. Кошехабль, ул. Дружбы Народов | 2008 |
| 5 | Реклама ООО «Салют» | а. Кошехабль, ул. Дружбы Народов | 2006 |
| 6 | Реклама администрации МО «Кошехабльский район» | а. Кошехабль, ул. Дружбы Народов | 2008 |
| 7 | Реклама администрации МО «Кошехабльский район» | а. Кошехабль, ул. Дружбы Народов | 2008 |
| 8 | Реклама администрации МО «Кошехабльский район» | а. Кошехабль, ул. Дружбы Народов | 2008 |
| 9 | Реклама администрации МО «Кошехабльский район» | а. Кошехабль, ул. Дружбы Народов | 2008 |
| 10 | Реклама Комитета РА по туризму | автодорога Кошехабль-Курганиск (слева) 2 км*800м | 2008 |

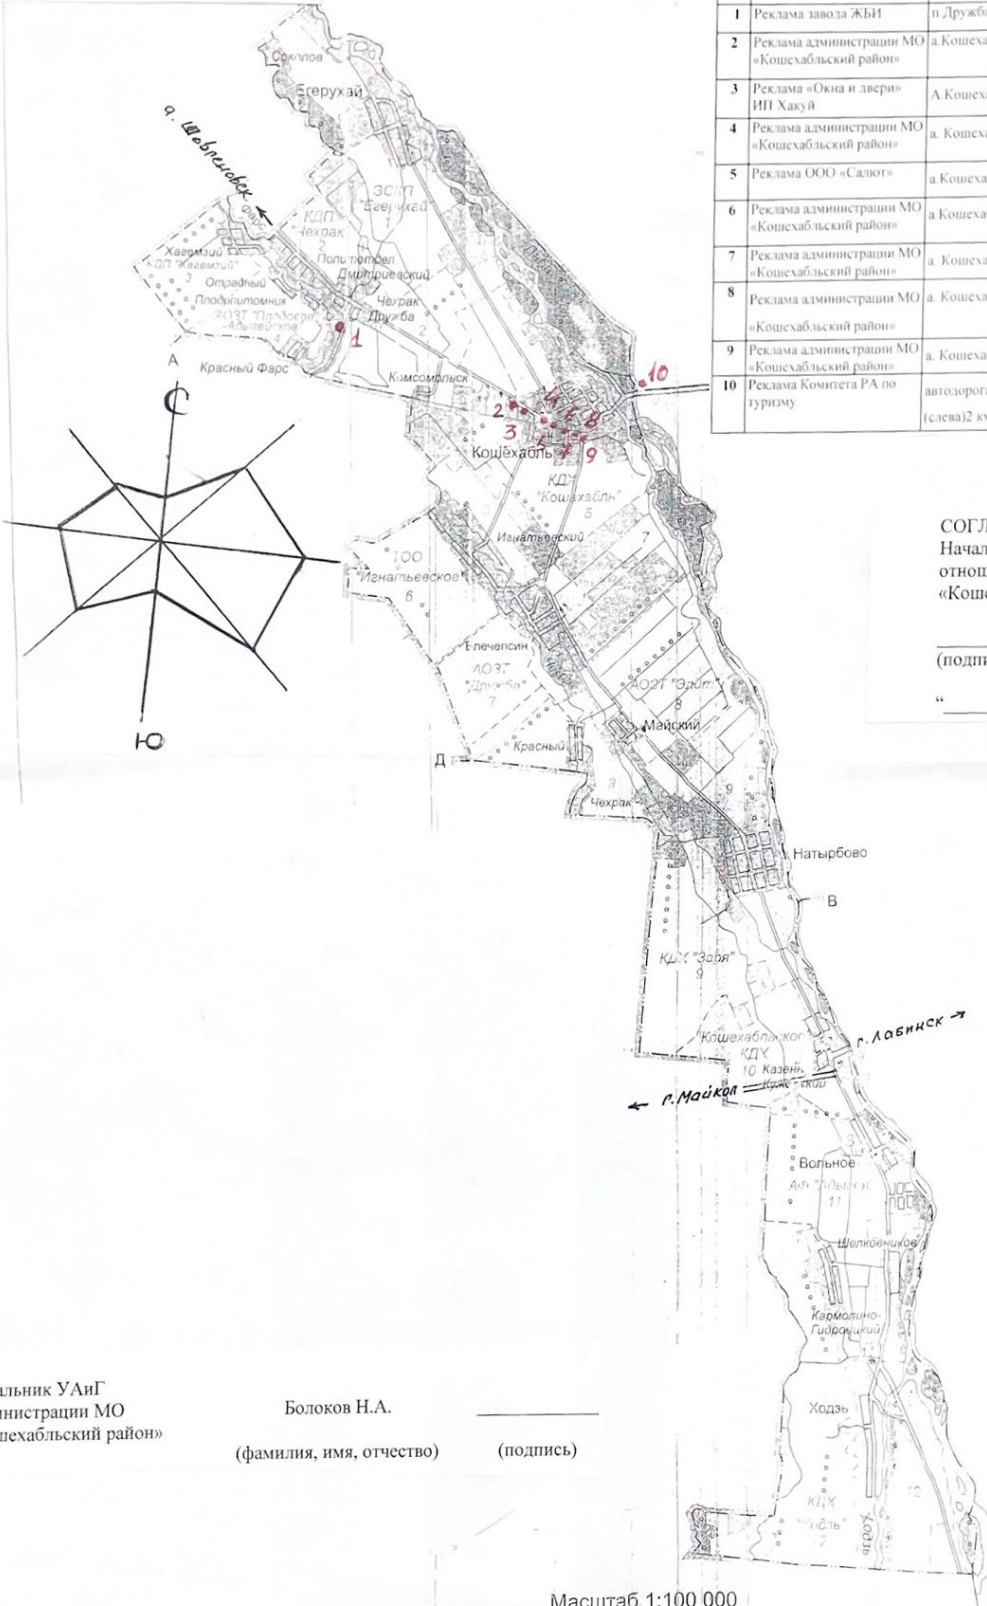

СОГЛАСОВАНО
Начальник отдела имущественных
отношений администрации МО
«Кошехабльский район»

С.Б. Афшапов
(подпись, фамилия, имя, отчество)

“ ” 20 г.

Начальник УАиГ
администрации МО
«Кошехабльский район»

Болоков Н.А.
(фамилия, имя, отчество)

(подпись)

Масштаб 1:100 000